

Жилищен комплекс в УПИ II-529.60, за обществено обслужващи дейности и жилищно застрояване, кв.8 по плана на кв."Гладно поле", гр.Пловдив



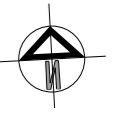


СХЕМА НА ОБЕКТА

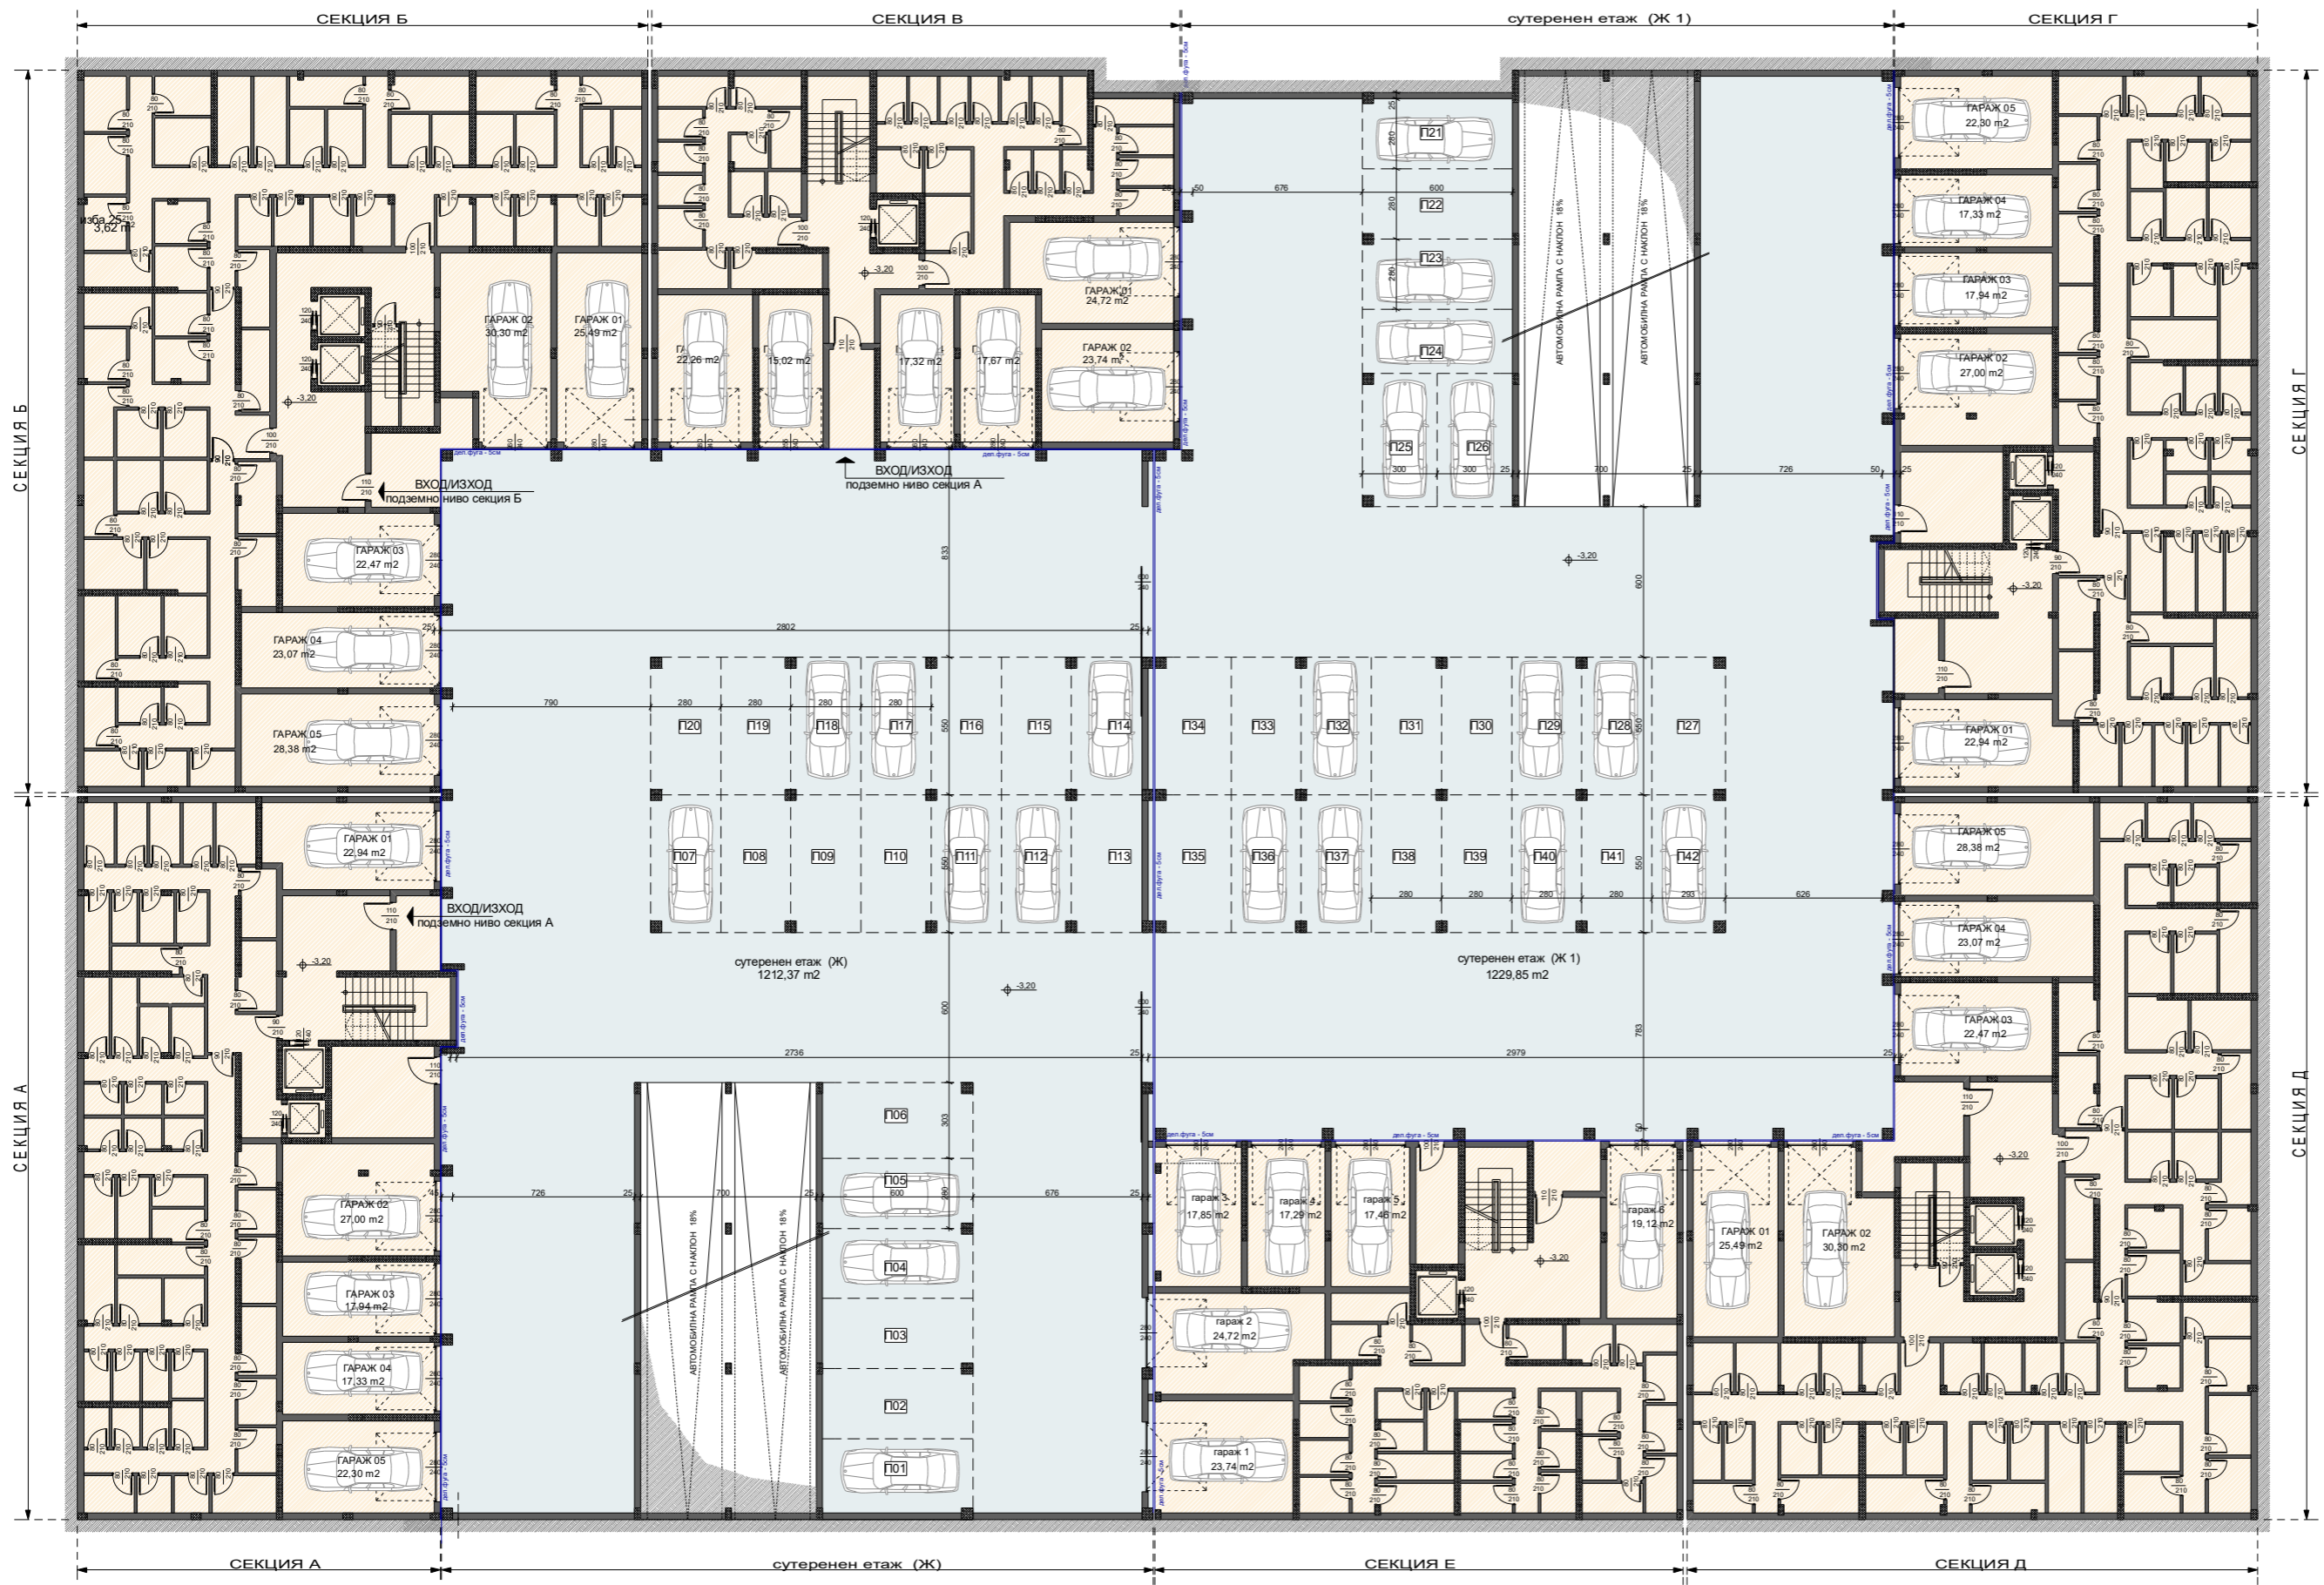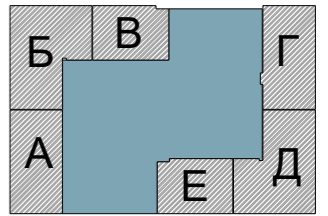

СУТЕРЕНЕН ЕТАЖ КОТА -3,20