
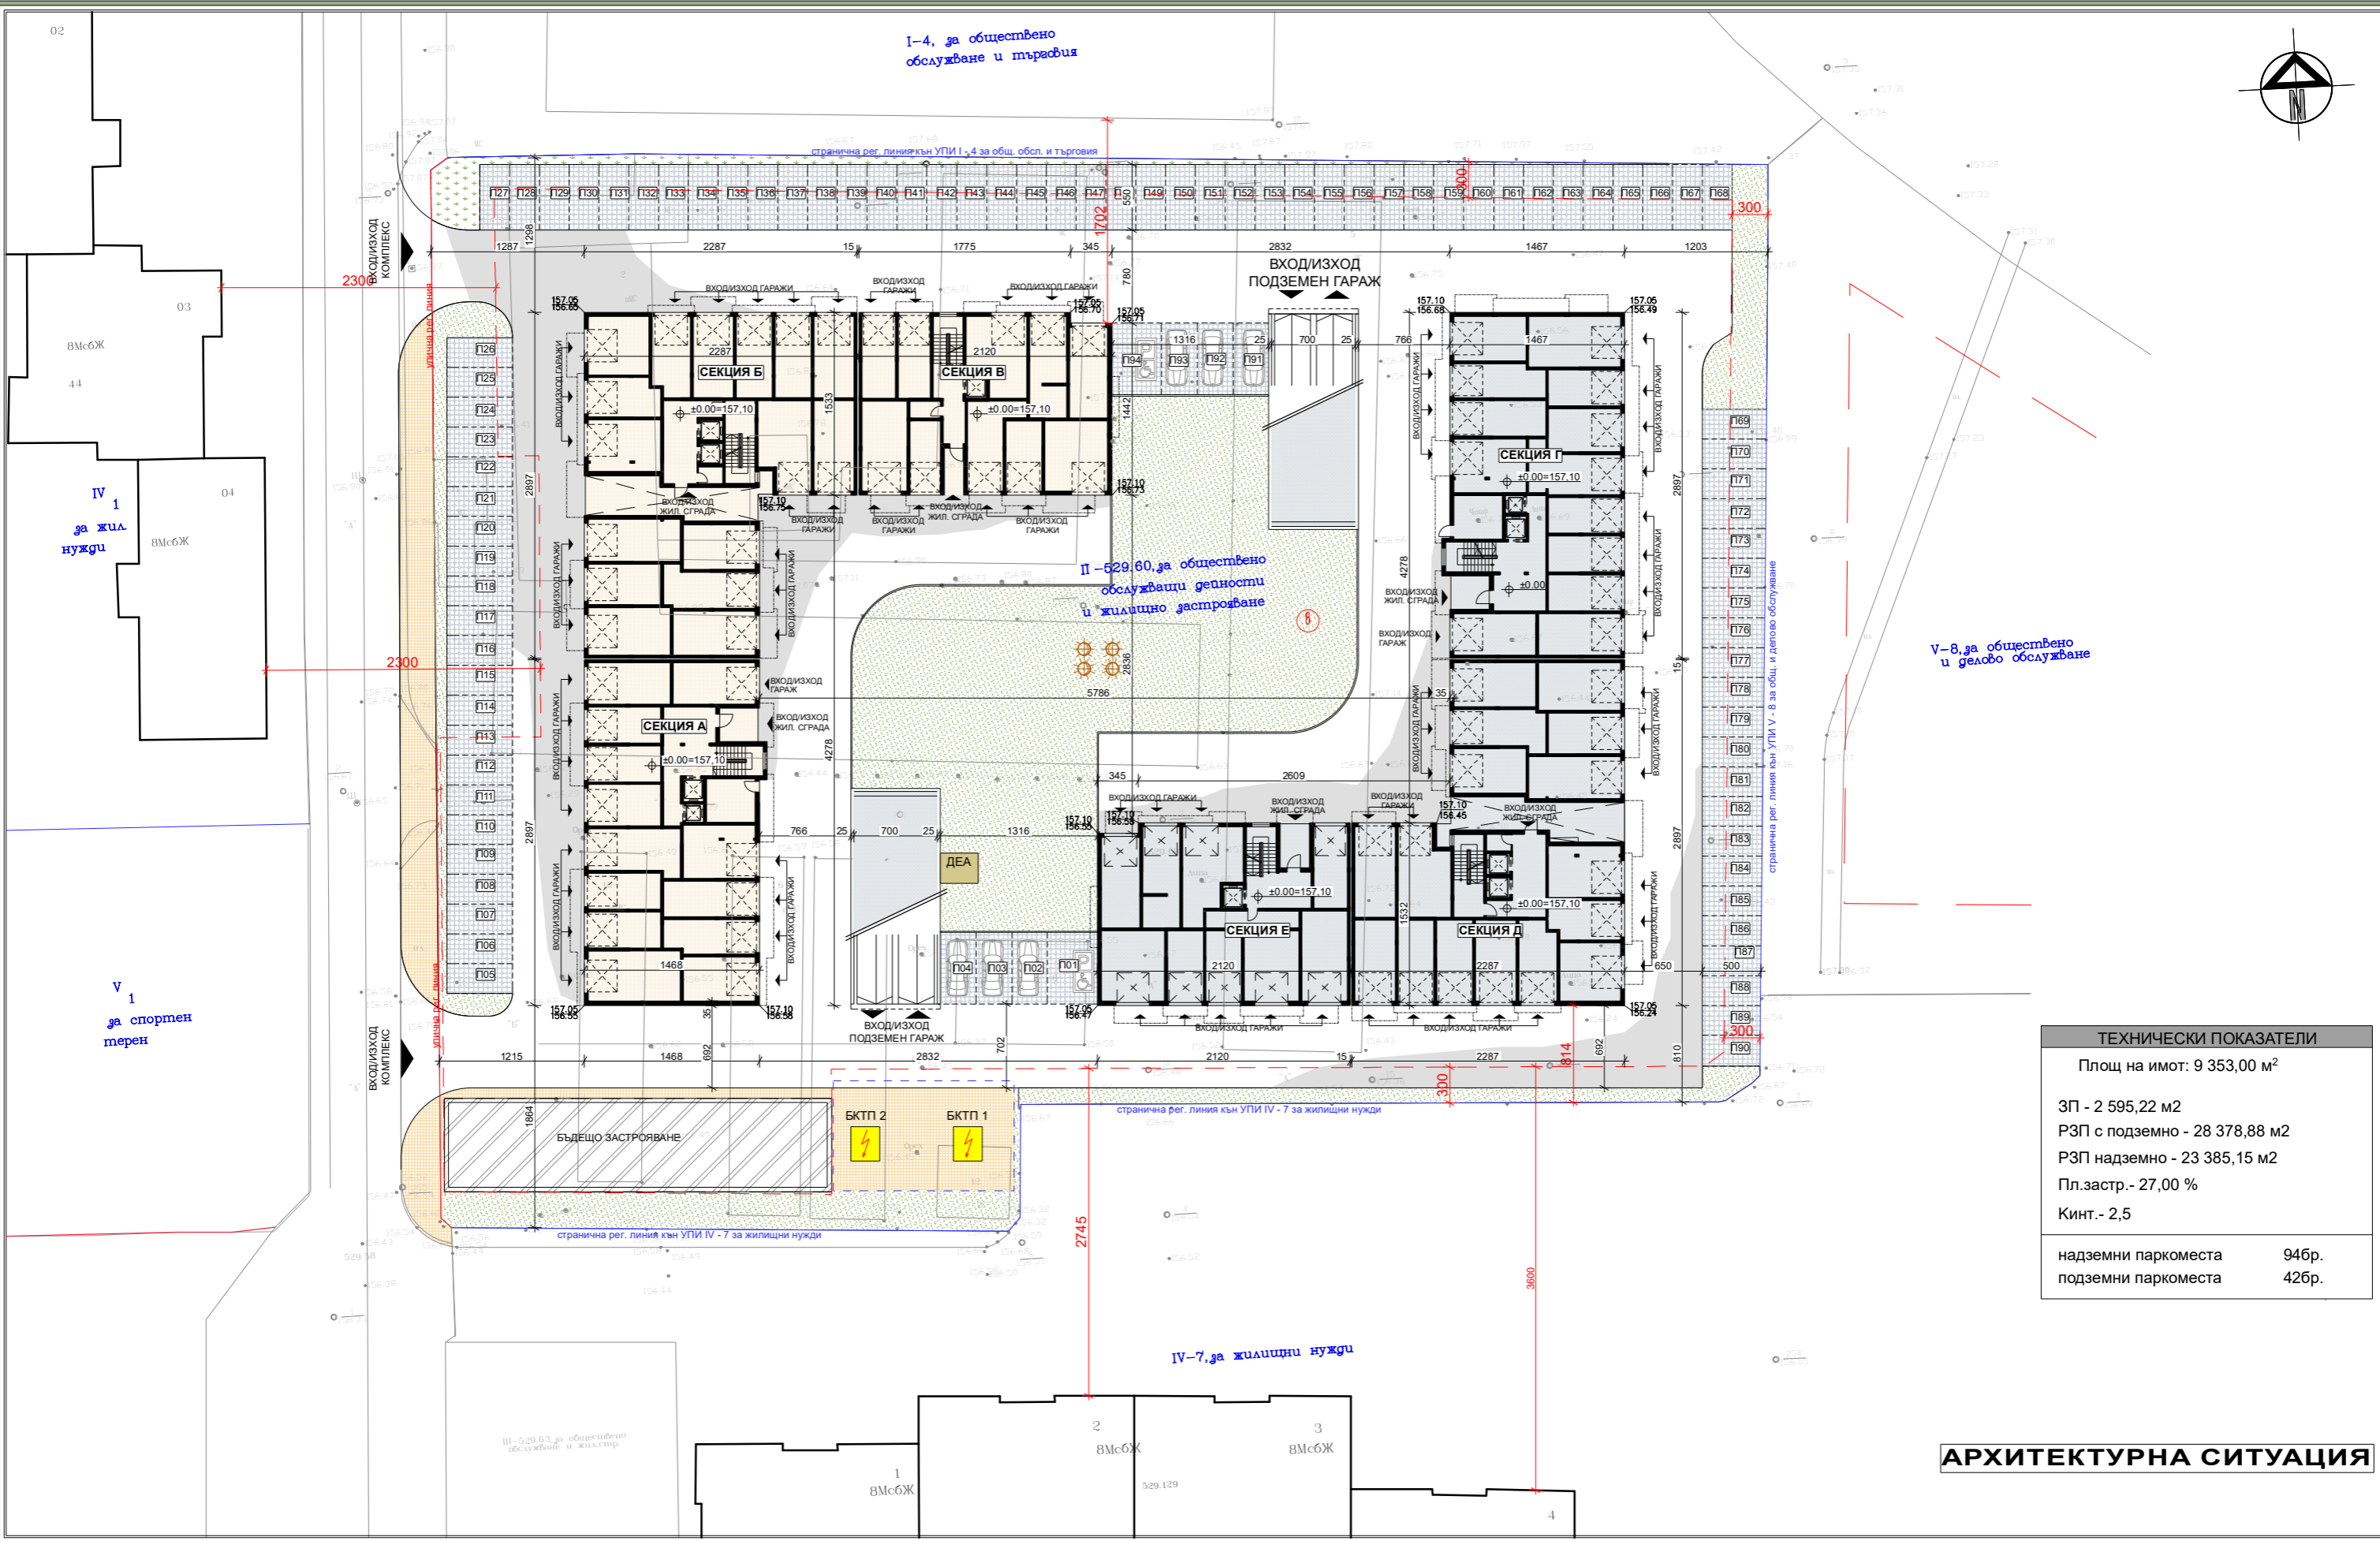


I-4, за обществено обслужване и търговия

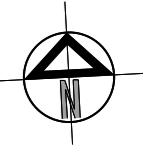

V-8, за обществено и делово обслужване

IV-7, за жилищни нужди

| ТЕХНИЧЕСКИ ПОКАЗАТЕЛИ                 |                          |
|---------------------------------------|--------------------------|
| Площ на имот: 9 353,00 м <sup>2</sup> |                          |
| ЗП -                                  | 2 595,22 м <sup>2</sup>  |
| РЗП с подземно -                      | 28 378,88 м <sup>2</sup> |
| РЗП надземно -                        | 23 385,15 м <sup>2</sup> |
| Пл.застр.-                            | 27,00 %                  |
| Кинт.-                                | 2,5                      |
| надземни паркоместа                   | 946р.                    |
| подземни паркоместа                   | 426р.                    |

**АРХИТЕКТУРНА СИТУАЦИЯ**